

**PROPOSTA DE PREÇO****Anexo A**

GRUPO VENDAP, SA, número de identificação fiscal 508669685 e sede na Estrada Nacional 118, Km 22, Vil Figueiras, Porto Alto, 2135-118 Samora Correia, depois de ter tomado conhecimento do objeto do procedimento nº 34/ABS/2017 para “**locação de instalações provisórias para os alunos do Agrupamento de Escolas Carlos Teixeira e Secundária de Fafe, no período de execução das obras**”, a que se refere o convite publicitado na plataforma ACINGOV, obriga-se a executar o fornecimento de bens em harmonia com o caderno de encargos e ofício convite referido, pela quantia de **630.280,00€ (seiscentos e trinta mil, duzentos e oitenta euros)**, que não inclui o imposto sobre o valor acrescentado e de acordo com a lista de preços unitários constante da lista de artigos submetido na plataforma eletrónica.

À quantia supramencionada acrescentará o imposto sobre o valor acrescentado à taxa legal em vigor (23%).

Mais se declara que se renuncia a foro especial e se submete, em tudo o que respeita à execução do seu contrato, ao que se achar prescrito na legislação portuguesa em vigor.

Vil Figueiras, 29 Junho 2017

  
Grupo Vendap, SA  
N.º de identificação fiscal: 508669685  
Estrada Nacional 118 Km 22  
Vil Figueiras - Porto Alto 107  
2135-118 Samora Correia - Portugal



1	CONTENTORES	cap	Qtd.	Valor proposta	Valor total
1.1	Fornecimento, montagem e desmontagem de contentores de Módulos pré-fabricados, com 2.44x6.00m (dimensões mínimas) em regime de aluguer, incluindo, transporte, todos os trabalhos e materiais necessários a sua instalação, respeitando requisitos gerais e especificações técnicas dos mesmos de modo a estar prontos a funcionar e a utilizar.	cap			
1.1.1	<b>Escola Prof. Carlos Teixeira</b>	cap			
1.1.1.1	17 Meses aluguer:	un	18	8.250,00 €	148.500,00 €
1.1.1.2	5 Meses aluguer:	un	18	5.550,00 €	99.900,00 €
1.1.2	<b>Escola Sec. de Fafe</b>	cap			
1.1.2.1	17 Meses aluguer:	un	40	8.304,50 €	332.180,00 €
1.2	Fornecimento, montagem e desmontagem de contentores de Módulos pré-fabricados para WC'S, com 2.44x6.00m (dimensões mínimas) em regime de aluguer, incluindo, transporte, todos os trabalhos e materiais necessários a sua instalação, respeitando requisitos gerais e especificações técnicas dos mesmos de modo a estar prontos a funcionar e a utilizar.	cap			
1.2.1	<b>Escola Sec. de Fafe e Escola Prof. Carlos Teixeira</b>	cap			
1.2.1.1	WC'S (1fem e 1 Mas)	cap			
1.2.1.1.1	17 Meses aluguer:	un	4	2.550,30 €	10.201,20 €
2	<b>COBERTOS</b>	cap			
2.1	Fornecimento, montagem e desmontagem de cobertos com 2.50m de Largura (dimensões mínimas) em regime de aluguer, incluindo, transporte, todos os trabalhos e materiais necessários a sua instalação, respeitando requisitos gerais e especificações técnicas dos mesmos de modo a estar prontos a funcionar e a utilizar.	cap			
2.1.1	<b>Escola Prof. Carlos Teixeira</b>	cap			
2.1.1.1	17 Meses aluguer	ml	180	51,11 €	9.199,80 €
2.1.1.2	5 Meses aluguer:	ml	190	51,30 €	9.747,00 €
2.1.2	<b>Escola Sec. de Fafe</b>	cap			
2.1.2.1	17 Meses aluguer:	ml	400	51,38 €	20.552,00 €
				<b>Valor Global</b>	<b>630.280,00 €</b>

**DECLARAÇÃO****Anexo B**

Declaro que a GRUPO VENDAP, SA, com sede na Estrada Nacional 118, Km 22, Vil Figueiras, Porto Alto, 2135-118 Samora Correia, número de identificação fiscal 508669685, não tem quaisquer interesses ou relações profissionais com a adjudicatária, bem como, durante a coadjuvação, não se estabelecerá nenhum relacionamento que conflitua com a independência e isenção no procedimento concursal em causa.

Vil Figueiras, 29 Junho 2017

  
  
GRUPO VENDAP, SA  
NÚMERO 508 669 685  
Estrada Nacional 118 Km 22  
Vil Figueiras - Agueda 197  
2135-118 Samora Correia - Portugal



**SIMBLOGIA:**

- QUADRO ELECTRICO
- ARMADURA SIMPLES
- ARMADURA DUPLA
- APLQUE OLHO DE BOI
- INTERRUPTOR
- TOMADA MONOFASICA

**Aprovação cliente:**

Tomem conhecimento do presente layout e aprovo a sua execução.

Data e assinatura




**EQUIPAMOS O FUTURO.**

Cliente: **MUNICIPIO DE FAFE**

Designação: **implantação escolas**

Área:	Local:	Modalidade:
Unidade:		
Proposta nº:	Data:	Elaborado:
		Contrato nº:
		Rev.:

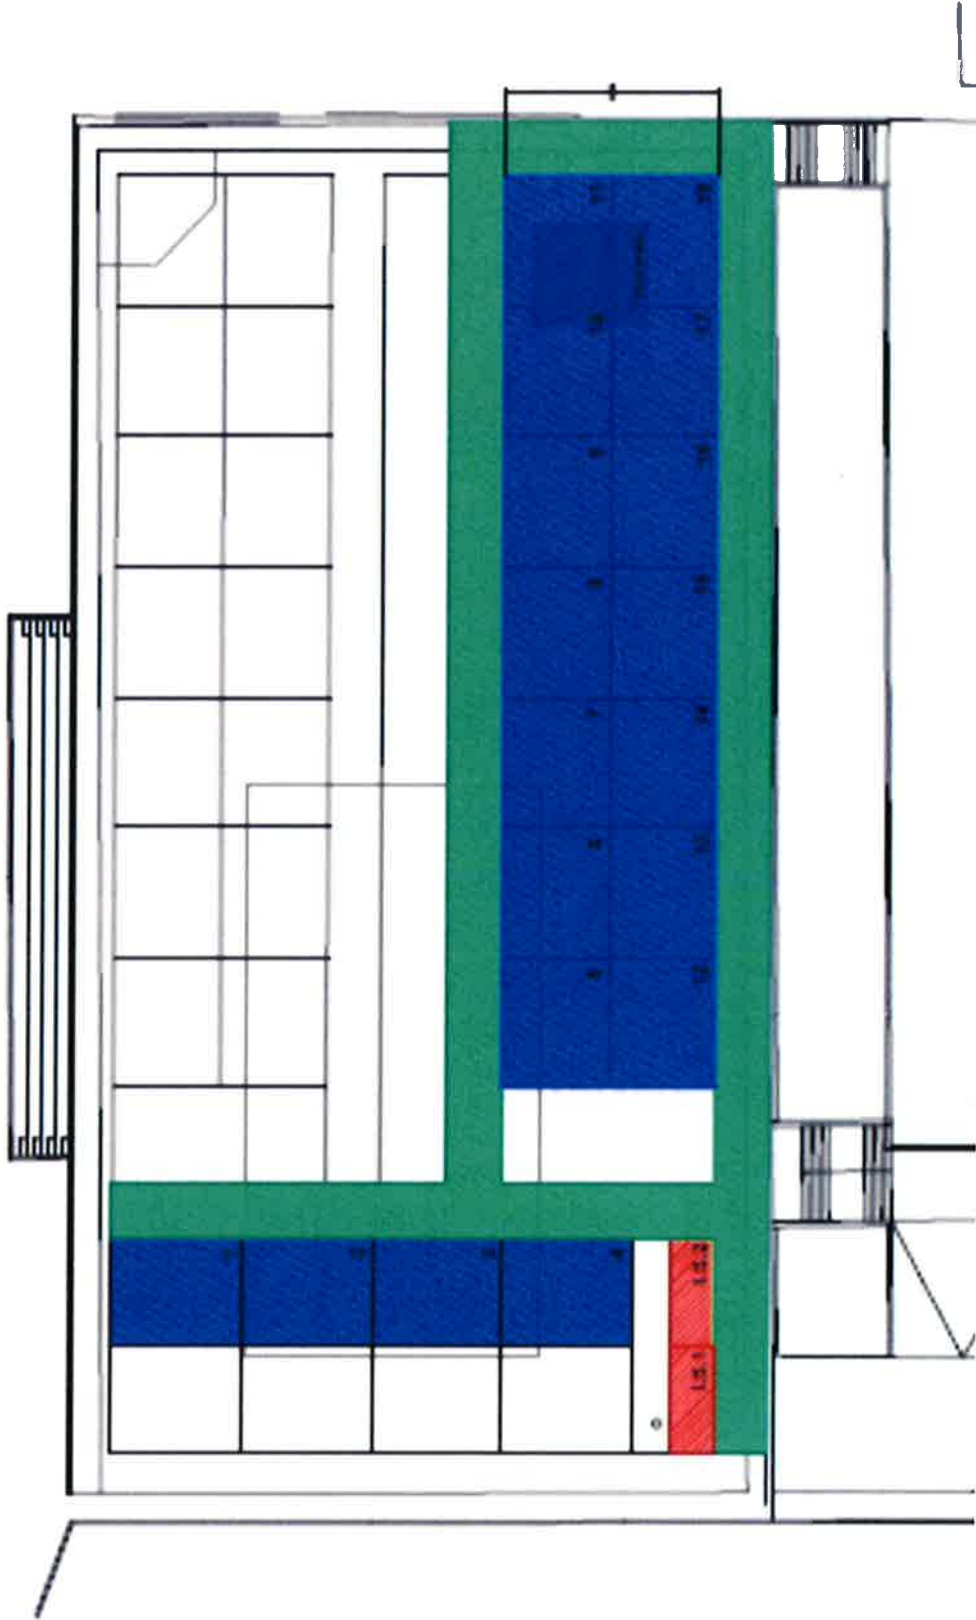

**SIMBOLOGIA:**

- QUADRO ELECTRICO
- ARMADURA SIMPLES
- ARMADURA DUPLA
- APLIQUE OLHO DE BOI
- INTERRUPTOR
- TOMADA MONOFASICA

**Aprovação cliente:**

Tomou conhecimento do presente layout e aprova a sua execução

Data e assinatura



**EQUIPAMOS O FUTURO.**


Cliente:

MUNICIPIO DE FAFE

Designação:

Escola EB Carlos Teixeira 1ª Fase

Área:	Local:	Modalidade:
Proposta nº:	Data:	Escala:
Contrato nº:	Rev:	

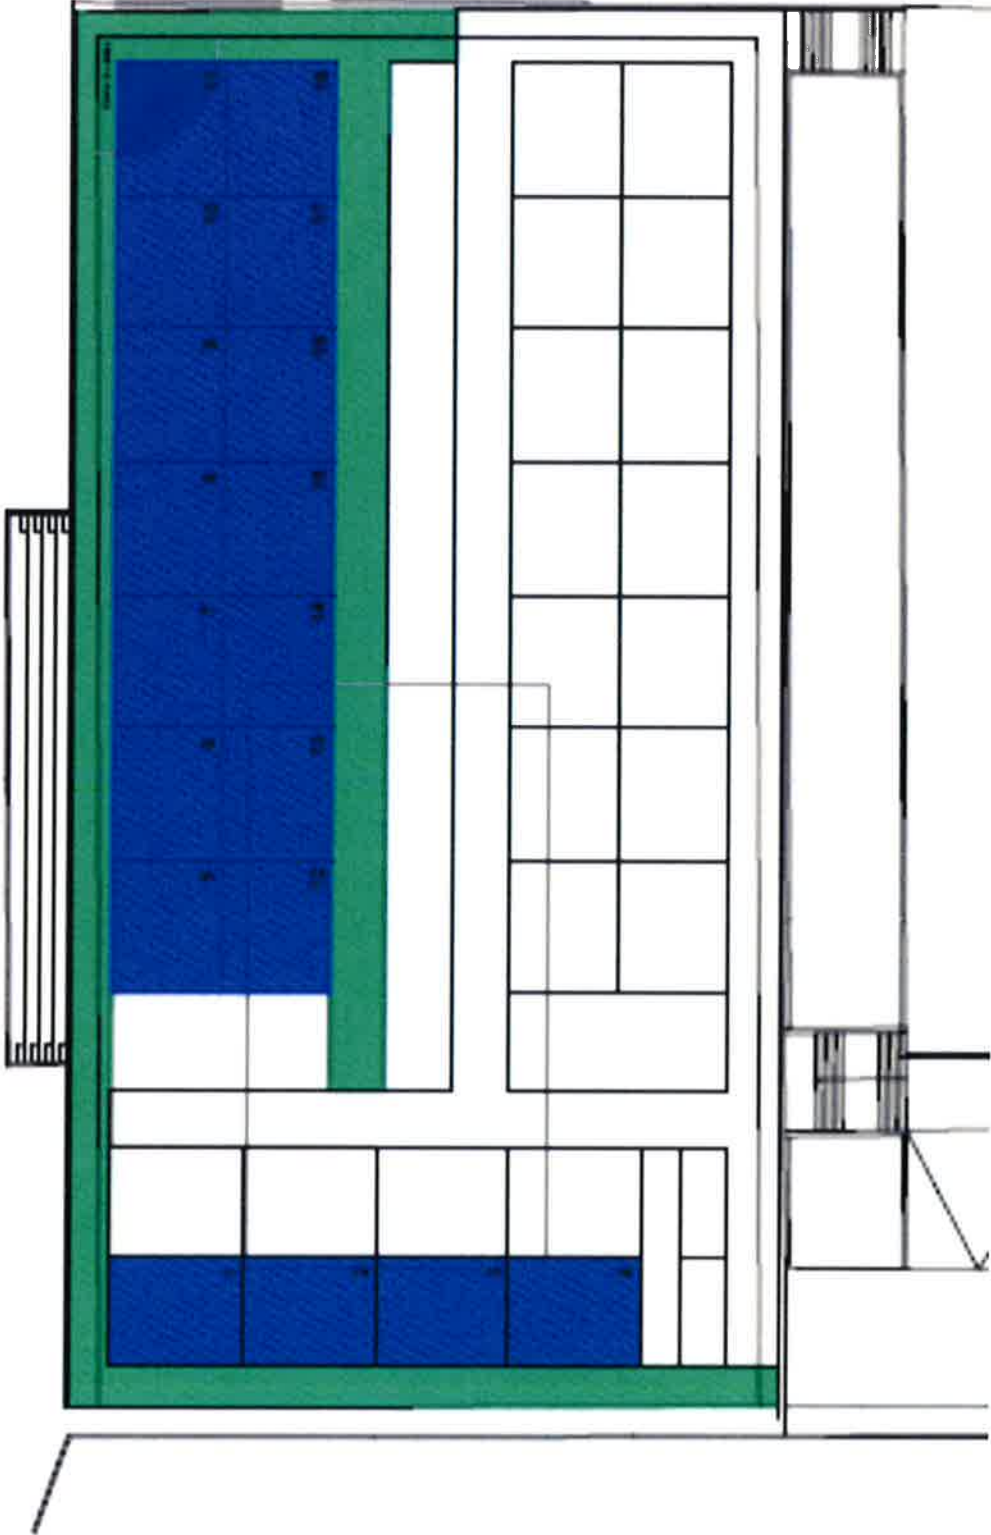

**SIMBOLOGIA:**

- QUADRO ELECTRICO
- ARMADURA SIMPLES
- ARMADURA DUPLA
- APLIQUE OLHO DE BOI
- INTERRUPTOR
- TOMADA MONOFASICA

**Aprovação cliente:**

Tomem conhecimento do presente layout e aprovo a sua execução.

Data e assinatura.



**EQUIPAMOS O FUTURO.**


Cliente:  
**MUNICIPIO DE FÁFÉ**

Designação:

**Escola EB Carlos Teixeira 2ª Fase**

Área:	Local:	Município:
Proposta nº:	Data:	Escala:
Contrato nº:	Rev:	

Handwritten signature and initials in blue ink.

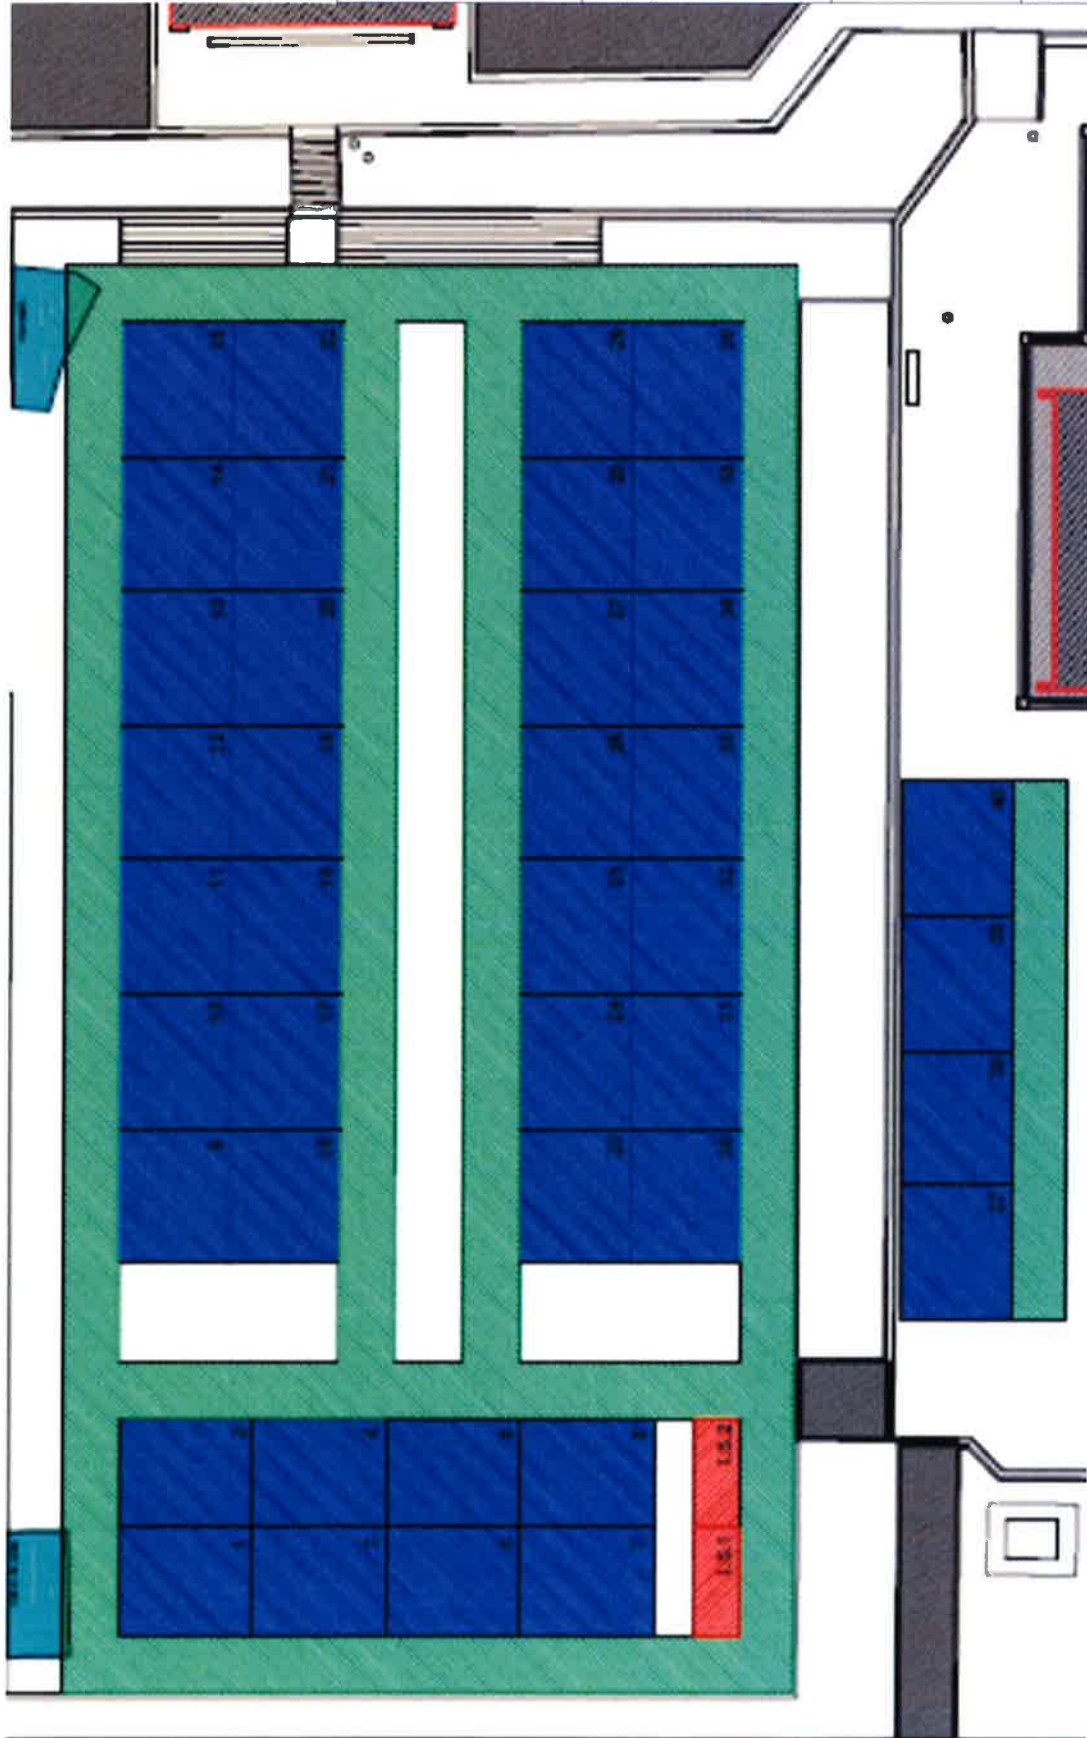

**SIMBOLOGIA:**

- QUADRO ELECTRICO
- ARMADURA SIMPLES
- ARMADURA DUPLA
- APLIQUE OLHO DE BOI
- INTERRUPTOR
- TOMADA MONOFASICA

**Aprovação cliente:**

Tomai conhecimento do presente layout e aprovo a sua execução

Data e assinatura,



**EQUIPAMOS O FUTURO.**

Cliente: MUNICIPIO DE FAFE

Designação:

**Escola EB Fase Única**

Area:	Local:	Modalidade:
142	FAFE	Escolar
Proposta nº:	Data:	Escala:
142/2017	17/05/2017	1:50
Contrato nº:	Rev:	